

Bartmann Total Solutions in Steel Buildings
 Casa Mondiale
 CH-6745 Giornico / TI
 info@ pfitten.ch <http://www.pfitten.com/>

1-Feldträgersystem mit Stumpfstoss Einfeldwandriegel

Gesamtlänge: _____ mm
 Total: _____ m

Order Nr.: () Bezeichnung: ()

Stützenabstand: ()

Maskette fuer zusaetzliche
 Stegloecher Ø 18 mm


Vorgegebene
 Stegloecher Ø 18 mm

Maskette fuer
 Stegloecher
 Ø 14 mm in Stegmitte

Maskette fuer
 Oberflanschoecher
 Ø 14 mm in Flanschnitte



Maskette fuer
 Unterflanschoecher
 Ø 14 mm in Flanschnitte

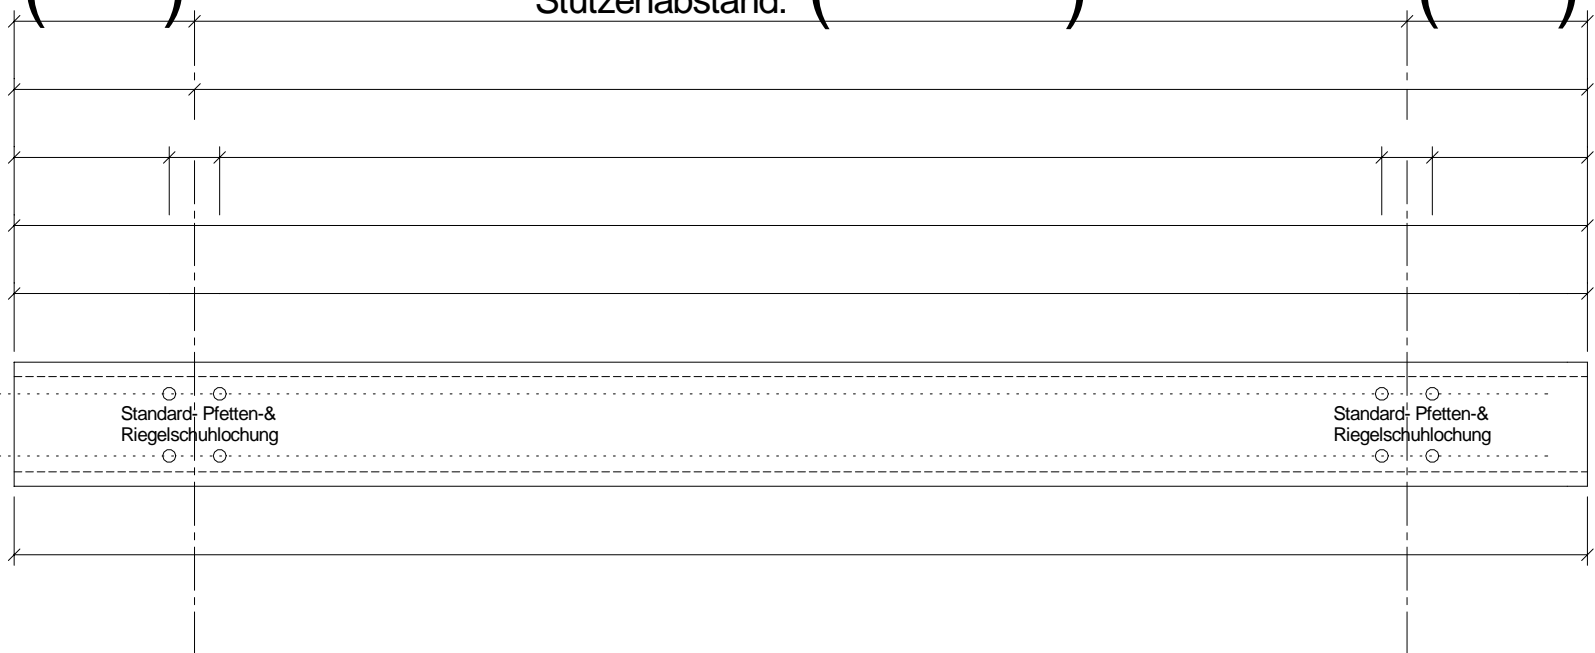

Positionsnummer: ()

Stückzahl: () wie abgebildet

Positionsnummer: ()

Stückzahl: () spiegelbildlich

Diese Stückliste ist nur für die Verwendung mit original BTSSB - Produkten vorgesehen. Zuwiderhandlungen können strafrechtliche Konsequenzen nach sich ziehen!

Auftraggeber:

Auftragsnummer:

BTSSB - Angebotsnummer: ()

Seite: () von () Seiten