


Bartmann Total Solutions in Steel Buildings
 Casa Mondiale
 CH-6745 Giornico / TI
<http://www.pfetten.com/>

3.) 1-Feldträgersystem mit Stosslaschen und verstärkten Endfeldern. Innenfeldpfette P2 bei 3-Feld-Objekten. (P3 entfällt!)

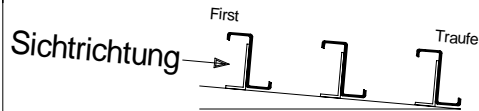

Gesamtlänge: _____ mm
 Total: _____ m

Order Nr.:

Bezeichnung:

() ()


Binderabstand: ()

Maskette fuer zusätzliche
 Stegloecher Ø 18 mm


Vorgegebene
 Stegloecher Ø 18 mm

Maskette fuer
 Oberflanschloecher
 Ø 14 mm in Flanschmitte

Maskette fuer
 Stegloecher
 Ø 14 mm in Stegmitte

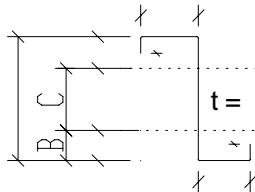

Maskette fuer
 Unterflanschloecher
 Ø 14 mm in Flanschmitte

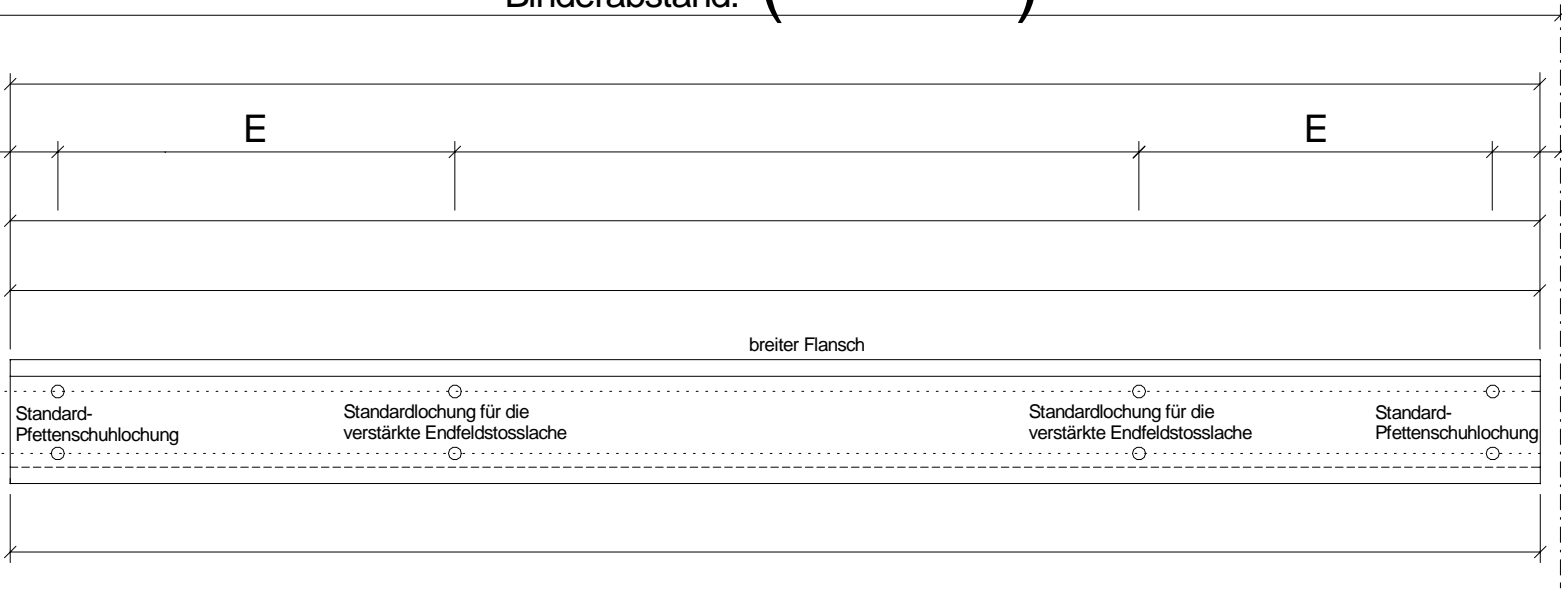

Positionsnummer: ()

Stückzahl: () wie abgebildet

Positionsnummer: ()

Stückzahl: () spiegelbildlich

Diese Stückliste ist nur für die Verwendung mit original BTSSB - Produkten vorgesehen. Zuwiderhandlungen können sowohl zivil- als auch strafrechtliche Konsequenzen nach sich ziehen!

Auftraggeber:

Auftragsnummer:

BTSSB - Angebotsnummer: ()

Seite: () von () Seiten