


Bartmann Total Solutions in Steel Buildings  
 Casa Mondiale  
 CH-6745 Giornico / TI  
<http://www.pfetten.com/>

## 3.) 1-Feldträgersystem mit Stosslaschen und verstärkten Endfeldern. Innenfeldpfette P2 bei 3-Feld-Objekten. (P3 entfällt!)


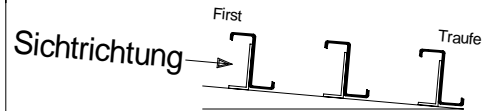


Gesamtlänge: \_\_\_\_\_ mm  
 Total: \_\_\_\_\_ m

Order Nr.: ( \_\_\_\_\_ )  
 Bezeichnung: ( \_\_\_\_\_ )

Binderabstand: ( \_\_\_\_\_ )

- Maskette fuer zusätzliche Stegloecher Ø 18 mm
- Vorgegebene Stegloecher Ø 18 mm
- Maskette fuer Oberflanschoecher Ø 14 mm in Flanschnitte
- Maskette fuer Stegloecher Ø 14 mm in Stegmitte
- Maskette fuer Unterflanschoecher Ø 14 mm in Flanschnitte

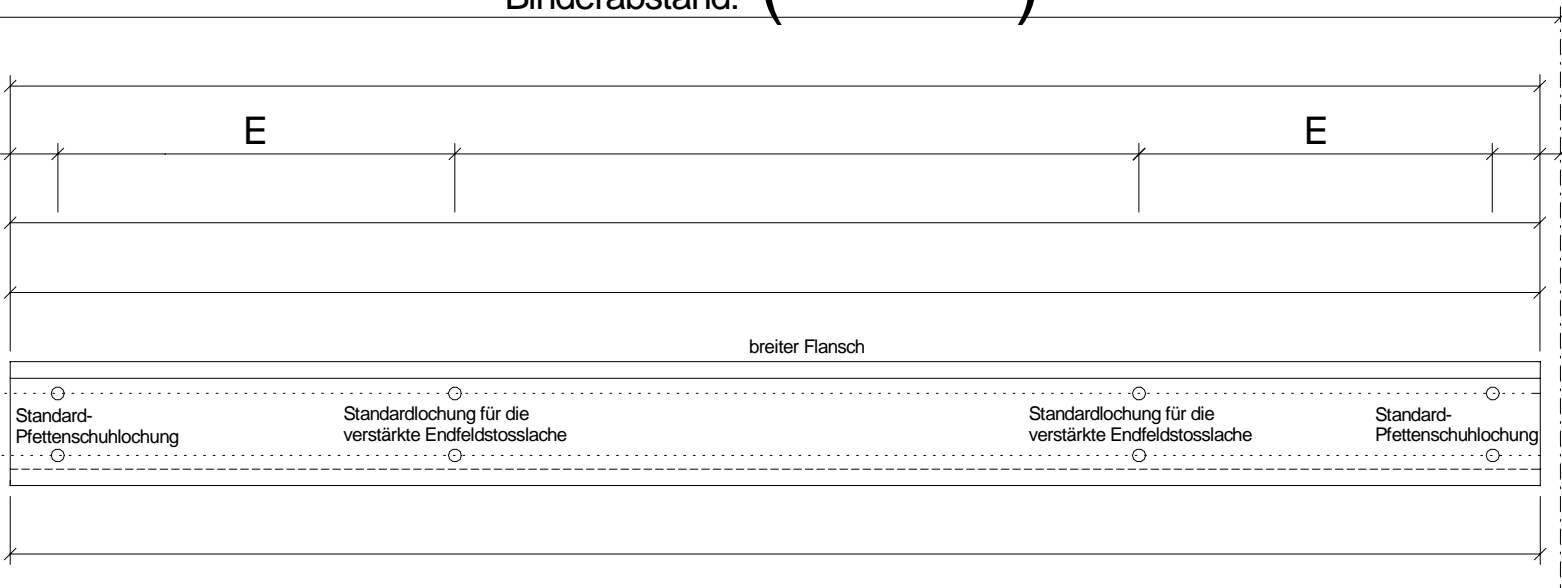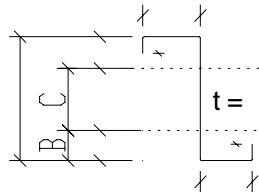

Positionsnummer: ( \_\_\_\_\_ )      Stückzahl: ( \_\_\_\_\_ ) wie abgebildet

Positionsnummer: ( \_\_\_\_\_ )      Stückzahl: ( \_\_\_\_\_ ) spiegelbildlich

Diese Stückliste ist nur für die Verwendung mit original BTSSB - Produkten vorgesehen. Zuwiderhandlungen können sowohl zivil- als auch strafrechtliche Konsequenzen nach sich ziehen!

Auftraggeber:

Auftragsnummer:

BTSSB - Angebotsnummer: ( \_\_\_\_\_ )

Seite: ( \_\_\_\_\_ ) von ( \_\_\_\_\_ ) Seiten