Werkzeug- und Menueleisten ein- und ausblenden.

BTSSB

C - Riegel

FAX: 0041-(0)91-8642235

Bartmann Total Solutions in Steel Buildings
Casa Mondiale
CH-6745 Giornico / TI
info@pfetten.ch http://www.wandriegel.com/

C - Profil mit einseitiger Kopfkantung

Länge: 1.070 mm
Total: 0,000 m
Kopfkantungen: 0 Stck.

Order Nr.: (668)

Bezeichnung: (201C20)
C10,5/70/201/70/10,5*2,0

Einbaulänge: (1.000)

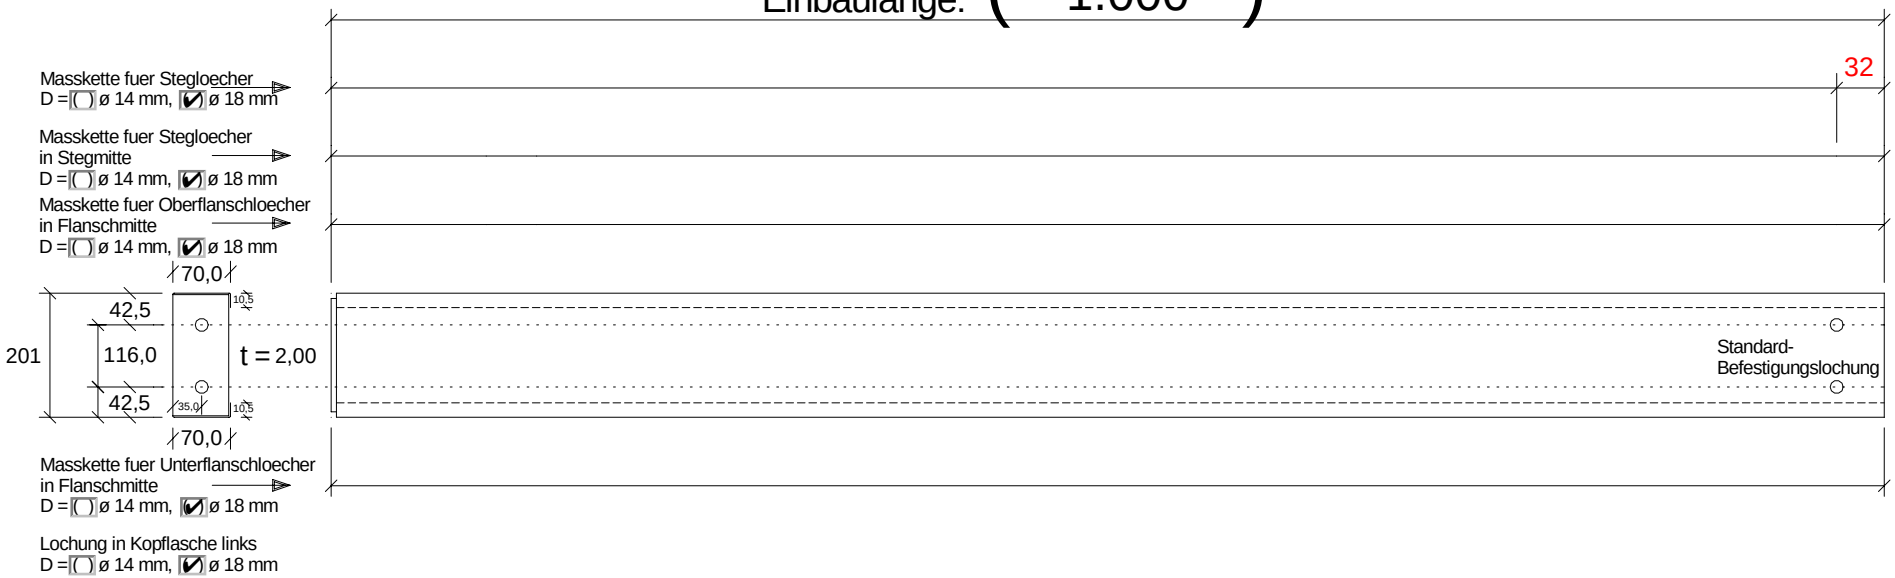

Positionsnummer: (_____) Stückzahl: (_____) wie abgebildet

Positionsnummer: (_____) Stückzahl: (_____) spiegelbildlich

Diese Stückliste ist nur für die Verwendung mit original BTSSB - Produkten vorgesehen. Zuwiderhandlungen können strafrechtliche Konsequenzen nach sich ziehen!

Auftraggeber:

Auftragsnummer:

BTSSB - Angebotsnummer: ( )

Seite: (_____) von (_____) Seiten