


Bartmann Total Solutions in Steel Buildings
 Casa Mondiale
 CH-6745 Giornico / TI
<http://www.pfetten.com/>

4.) 1-Feldträgersystem mit Überkopplung und verstärkten Endfeldern. Endfeldpfette P1 / P1x

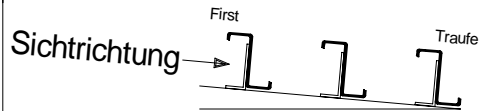

Gesamtlänge: _____ mm
 Total: _____ m

Order Nr.:

Bezeichnung:

() ()


Binderabstand: ()

Maskette fuer zusaetzliche
 Stegloecher Ø 18 mm


Vorgegebene
 Stegloecher Ø 18 mm

Maskette fuer
 Oberflanschloecher
 Ø 14 mm in Flanschmitte

Maskette fuer
 Stegloecher
 Ø 14 mm in Stegmitte

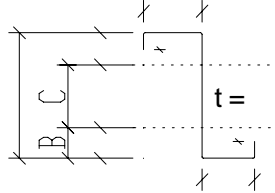

Maskette fuer
 Unterflanschloecher
 Ø 14 mm in Flanschmitte

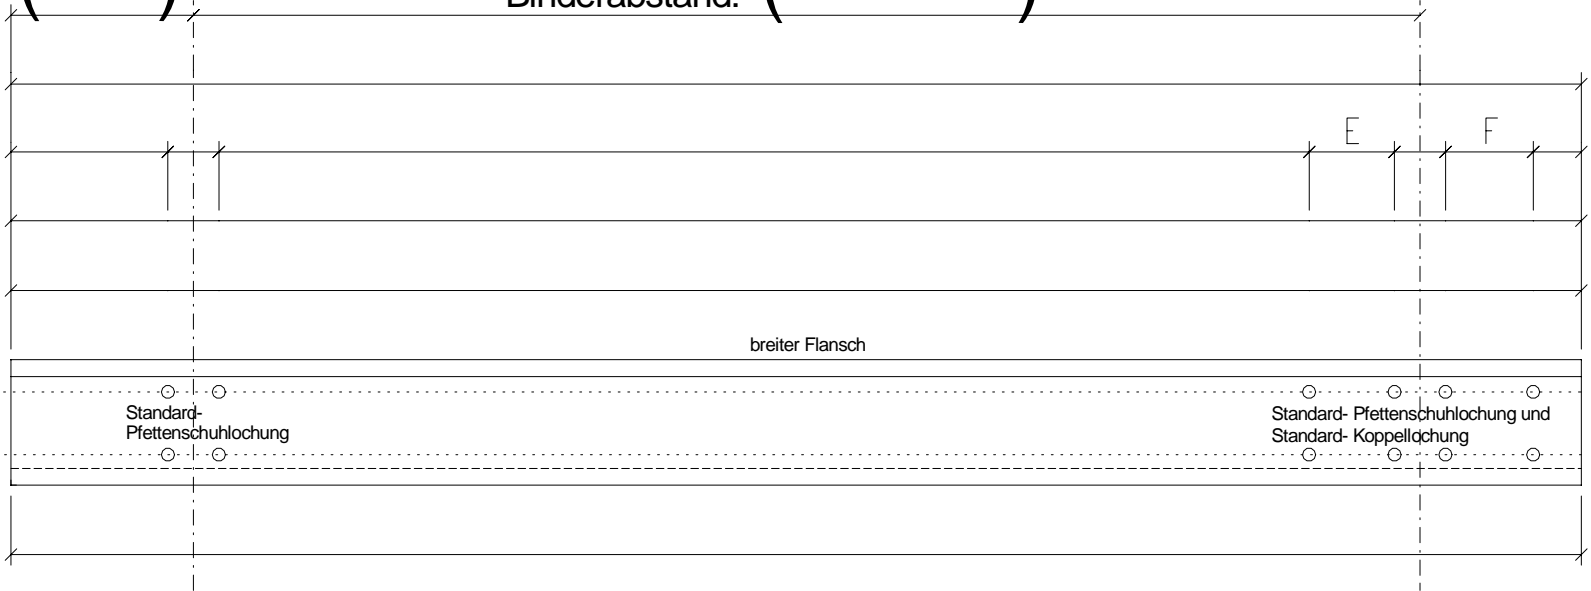

Positionsnummer: ()

Stückzahl: () wie abgebildet

Positionsnummer: ()

Stückzahl: () spiegelbildlich

Binder- abstand in m	E	F	Materialüber- lappung ges.
≤ 5	350	700	767
> 5 ≤ 6	400	800	867
> 6 ≤ 7	450	900	967
> 7 ≤ 8	500	1000	1067
> 8 ≤ 9	550	1100	1167
> 9 ≤ 10	600	1200	1267
> 10 ≤ 11	650	1300	1367
> 11	700	1400	1467

Diese Stückliste ist nur für die Verwendung mit original BTSSB - Produkten vorgesehen. Zuwiderhandlungen können sowohl zivil- als auch strafrechtliche Konsequenzen nach sich ziehen!

Auftraggeber:

Auftragsnummer:

BTSSB - Angebotsnummer: ()

Seite: () von () Seiten