Werkzeug- und Menueleisten ein- und ausblenden.

Z - Dachpfetten

FAX: 0041-(0)91-8642235

Bartmann Total Solutions in Steel Buildings
Casa Mondiale
CH-6745 Giornico / TI
http://www.pfetten.com/ info@pfetten.com

1.) 1-Feldträgersystem mit Stumpfstoss
Innenfeldpfette P2 / P2x

Sichtrichtung → First, Traufe

Gesamtlänge: 4.994,0 mm
Total: 0 m

Order Nr.: (625)
Bezeichnung: (141Z15)
Z17/54/141/49/19*1,5

Binderabstand: (5000)

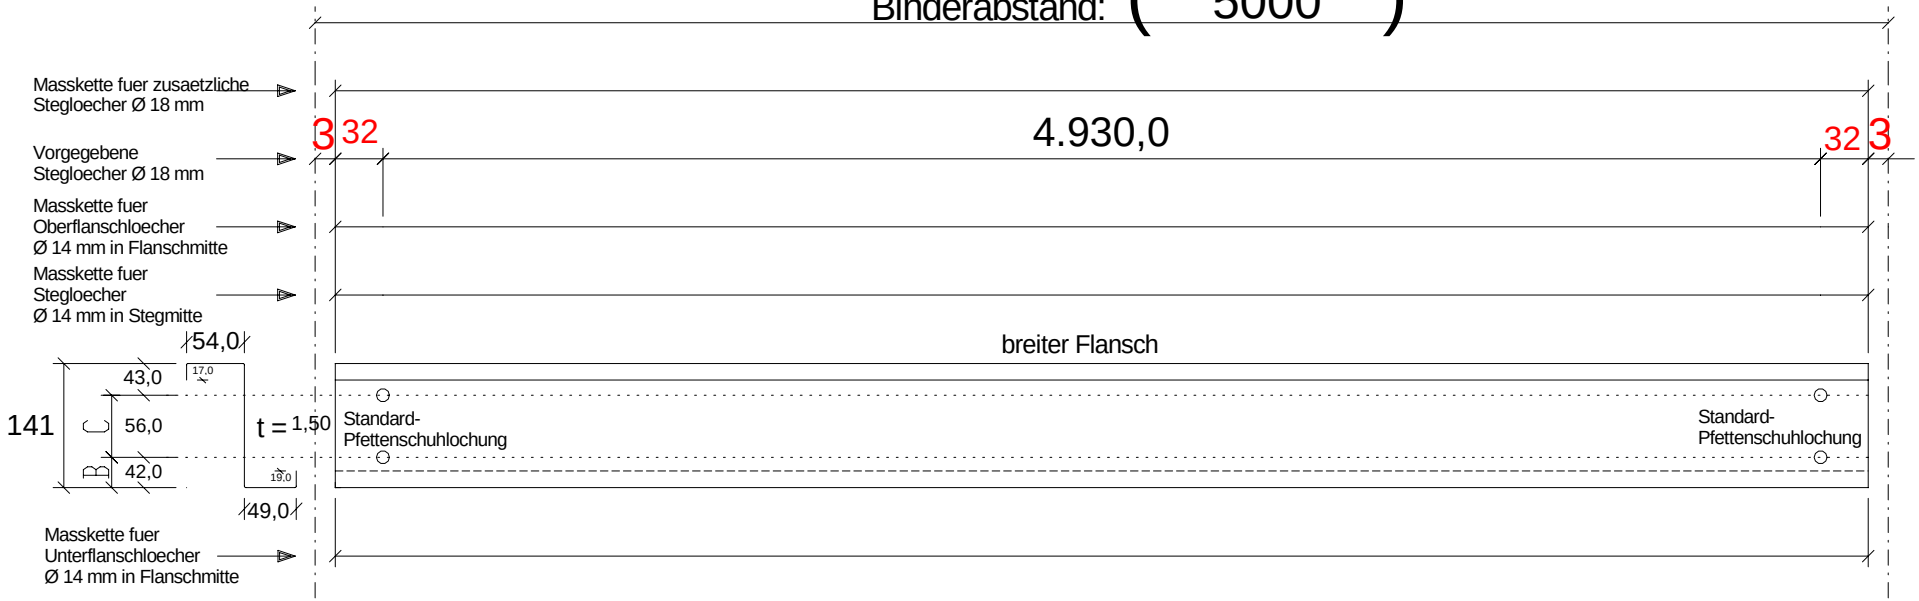

Positionsnummer: (_____) Stückzahl: (_____) wie abgebildet

Positionsnummer: (_____) Stückzahl: (_____) spiegelbildlich

Diese Stückliste ist nur für die Verwendung mit original BTSSB - Produkten vorgesehen. Zuwiderhandlungen können sowohl zivil- als auch strafrechtliche Konsequenzen nach sich ziehen!

Auftraggeber: Auftragsnummer:

BTSSB - Angebotsnummer: ( )